


C:\Users\Andreas.Haggblom\Documents\A-V-01\_TÄLLE\_35-2\_andreas\TSD\VM.rvt

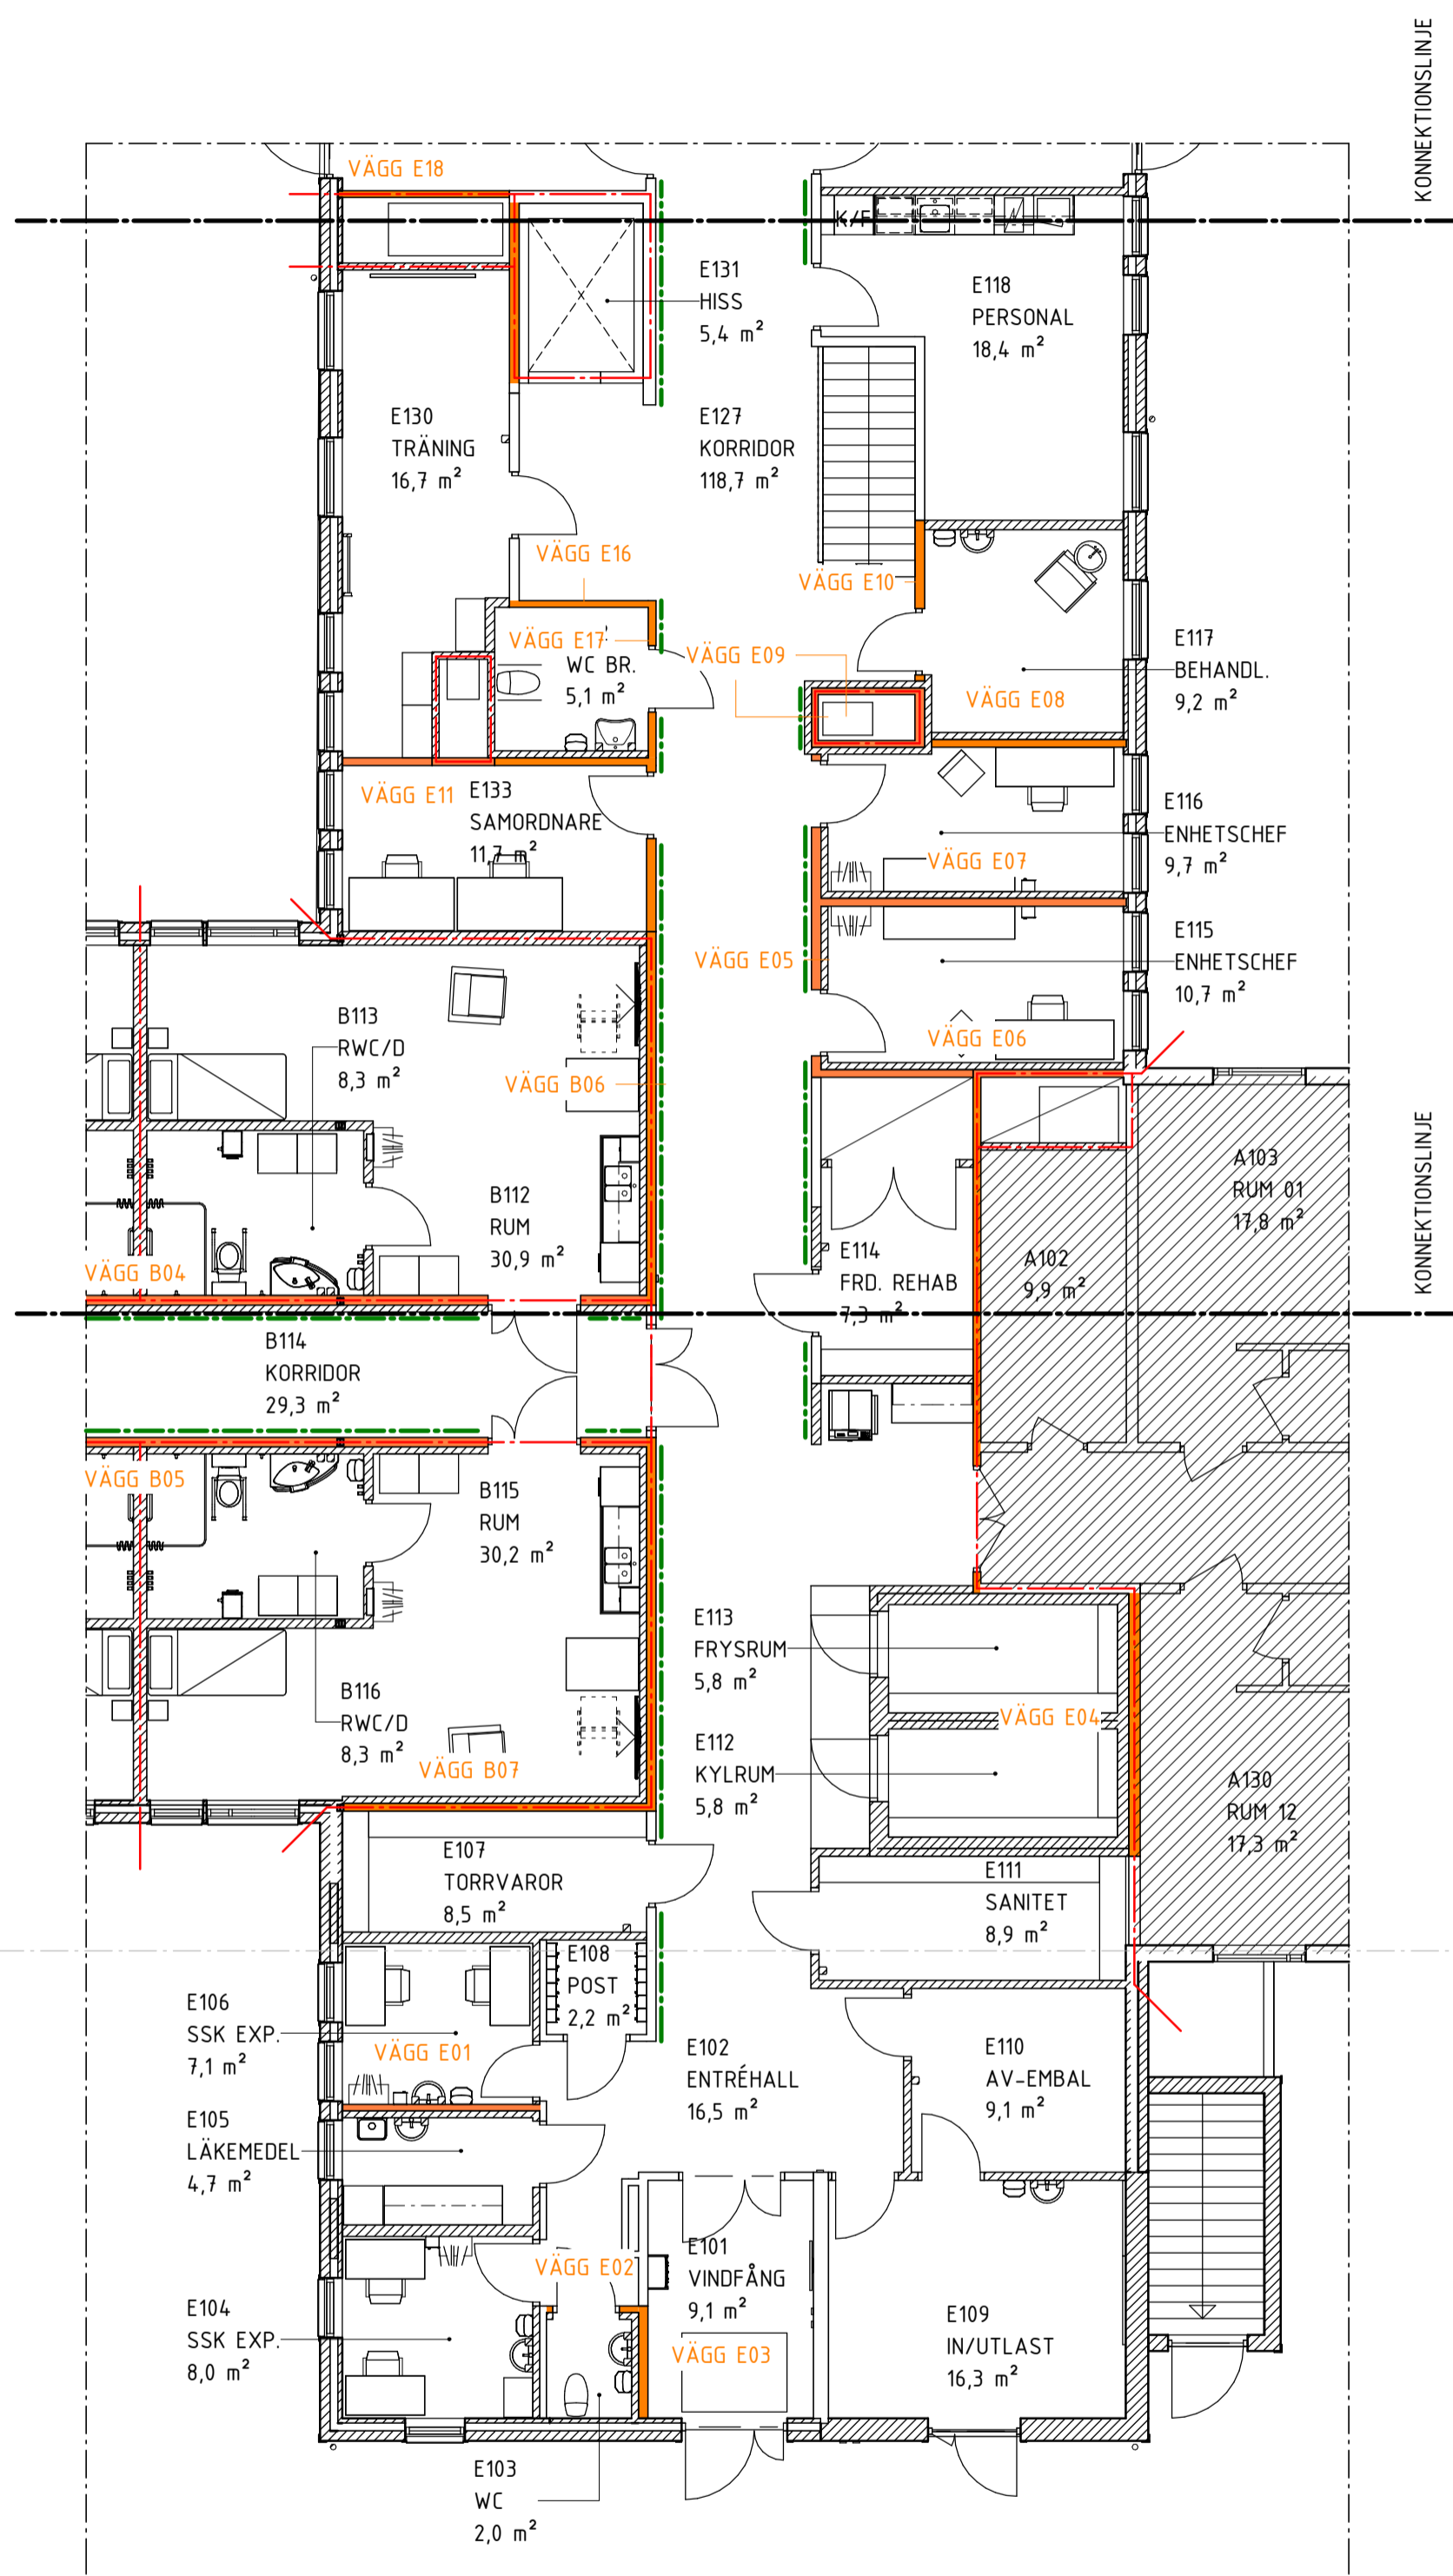


A7

A6

A5

A1

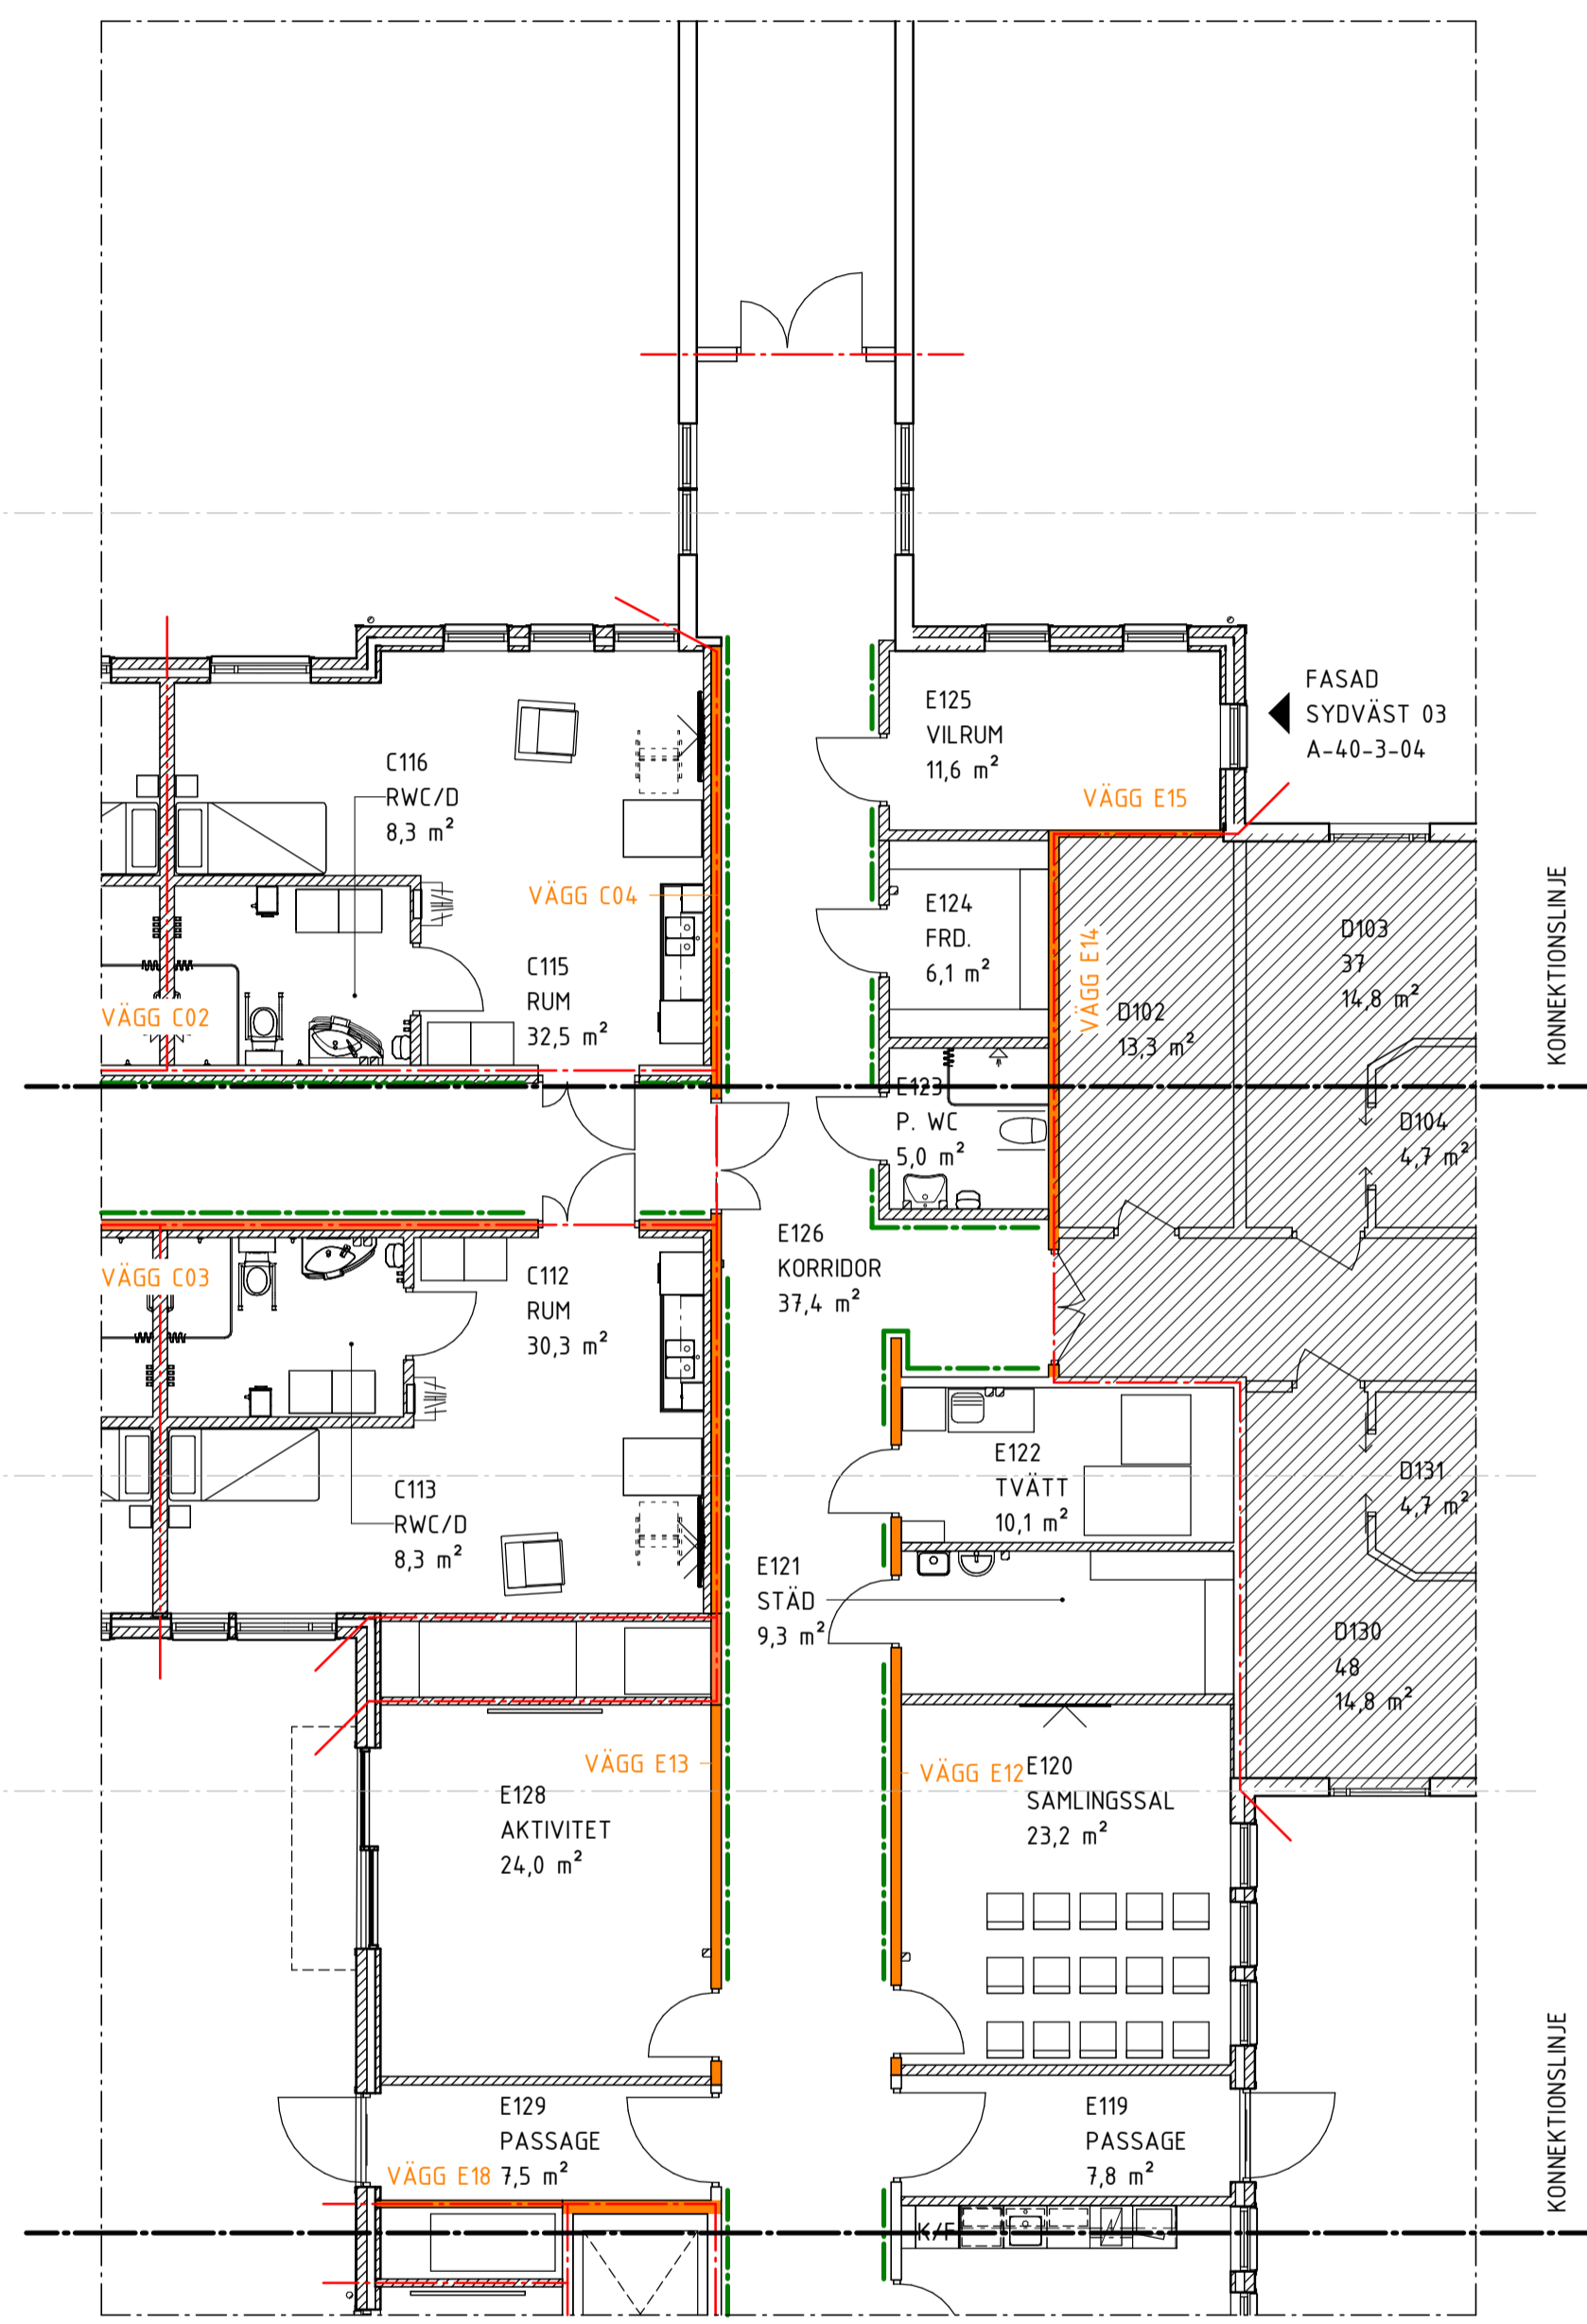

**FÖRKLARING**

MÅTT ANGES I MILLIMETER.

- BEF. BYGGNADSDELAR
- NYA BYGGNADSDELAR
- ILAGNING EFTER RIVNING
- BEF. DÖRR
- NY DÖRR

- BRANDCELLSGRÄNS, E160
- PÅKÖRNINGSSKYDD ENL. UPPSTÄLLINGSRITNING

**VÄGG**  
BEFINTLIGA VÄGGAR MARKERADE I ORANGE BEHÖVER UTREDAS OCH KOMPLETTERAS FÖR ATT UPPFYLLA BRAND- OCH LJUDKRAV.

YTÖR I STORA SKRAFFERADE OMRÅDEN INGÅR EJ I ENTREPENAD.


**HÄNVISNINGAR**

SE HANDLINGSFÖRTECKNING FÖR KOMPLETTERANDE BESKRIVNINGAR, FÖRTECKNINGAR OCH RITNINGAR

A Revidering enl. PM02	2026-03-02	AH
BET ÄNDRINGEN AVSER	DATUM	SIGN

**BYGGHANDLING**

Ljusdals Kommun  
**TÄLLE 35:2 - LJUSDALS KOMMUN**

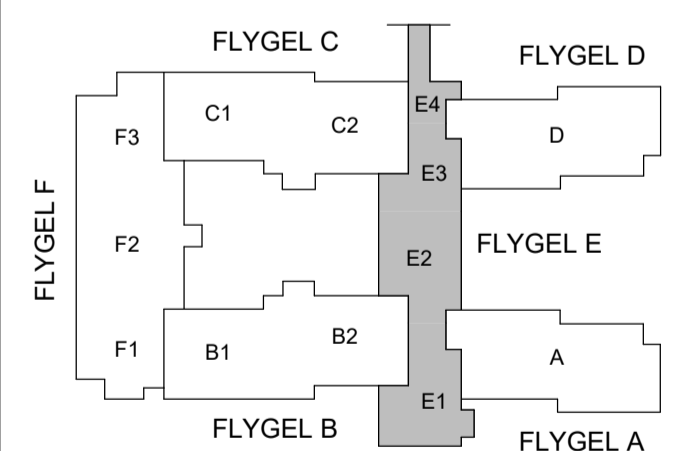

**TRONDBYGG AB**

TE TRONDBYGG HOLDING	tel. 070-588 83 43
A SKOOG   ARKITEKTER	tel. 026-62 40 30
K SKOOG   ARKITEKTER	tel. 026-62 40 30
V MGA TEKNIK	tel. 072-241 69 65
VS AFRY	tel. 072-206 74 22
EL AFRY	tel. 010-505 83 76
BR BRIAB	tel. 018-430 30 83

UPPDRAG NR	RITAD/KONSTR. AV	HANDL. ÄGGARE
	AH	AH
DATUM	ANSVARIG	
2026-01-26	JS	


KÄLLBACKA

PLAN 1, FLYGEL E

SKALA	NUMMER	BET
A1 1:100	A-40-1-105	A
A3 1:200		

**PLAN 1 - FLYGEL E**

SKALA 1:100 (A3 1:200)

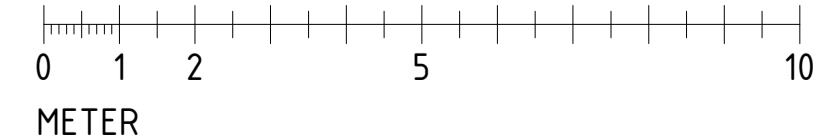

METER