

# FÖRKLARINGAR


MÅTT ANGES I MILLIMETER.  
MÅTT KONTROLLERAS PÅ PLATS

VÄXTERNA PÅ INNERGÅRDEN SKALL VARA LÄTTSKÖTTA OCH SAMTIDIGT SKÄNKA GLÄDJE TILL DE BOENDE. UTEMILJÖN SPELAR EN VIKTIG ROLL I VÄRDMILJÖN OCH BÖR NYTTJAS PÅ BÄSTA SÄTT.

**VÄXTER**  
SAMTLIGA VÄXTER SKALL KONTROLLERAS MED HÄNSYN TILL HÄRDIGHET OCH VÄXTSÄTT, DÄR JORDMÅN ANPASSAS TILL RESPEKTIVE ART. SAMTLIGA VÄXTER SKALL VARA GIFTERIA. DÄR OLIKA VARIANTER AV ANGIVEN ART FINNS, SKALL VAL ANPASSAS TILL LOKAL VÄXTMILJÖ OCH LÄMPLIGHET. ANGIVEN ART KAN BYTAS MOT LIKVÄRDIG, OM LÄMPLIGHET EJ ÄR MÖJLIG ATT UPPFYLLA.


**MARK**  
OLIKA MARKBELÄGGNINGAR ENLIGT RITNING. GÅRDEN SKALL VARA UTAN NIVÅSKILLNADER MELLAN OLIKA MATERIAL DÄR ANNAT EJ ANGES. LOKALT HÖJS MARK INTILL ENTRÉER, FÖR ATT SKAPA EN NATURLIG TILLGÄNGLIGHET UTAN HINDER. GENOMGÅENDE SKALL SKIFTE AV MATERIAL MARKERAS MED EN (1) RAD RÖTT MARKTEGEL.

**REDSKAPSFÖRRÅD**  
REDSKAPSFÖRRÅD UTFÖRS AV TYP MARGIT FRÅN NORDCABIN EL. LIKV.

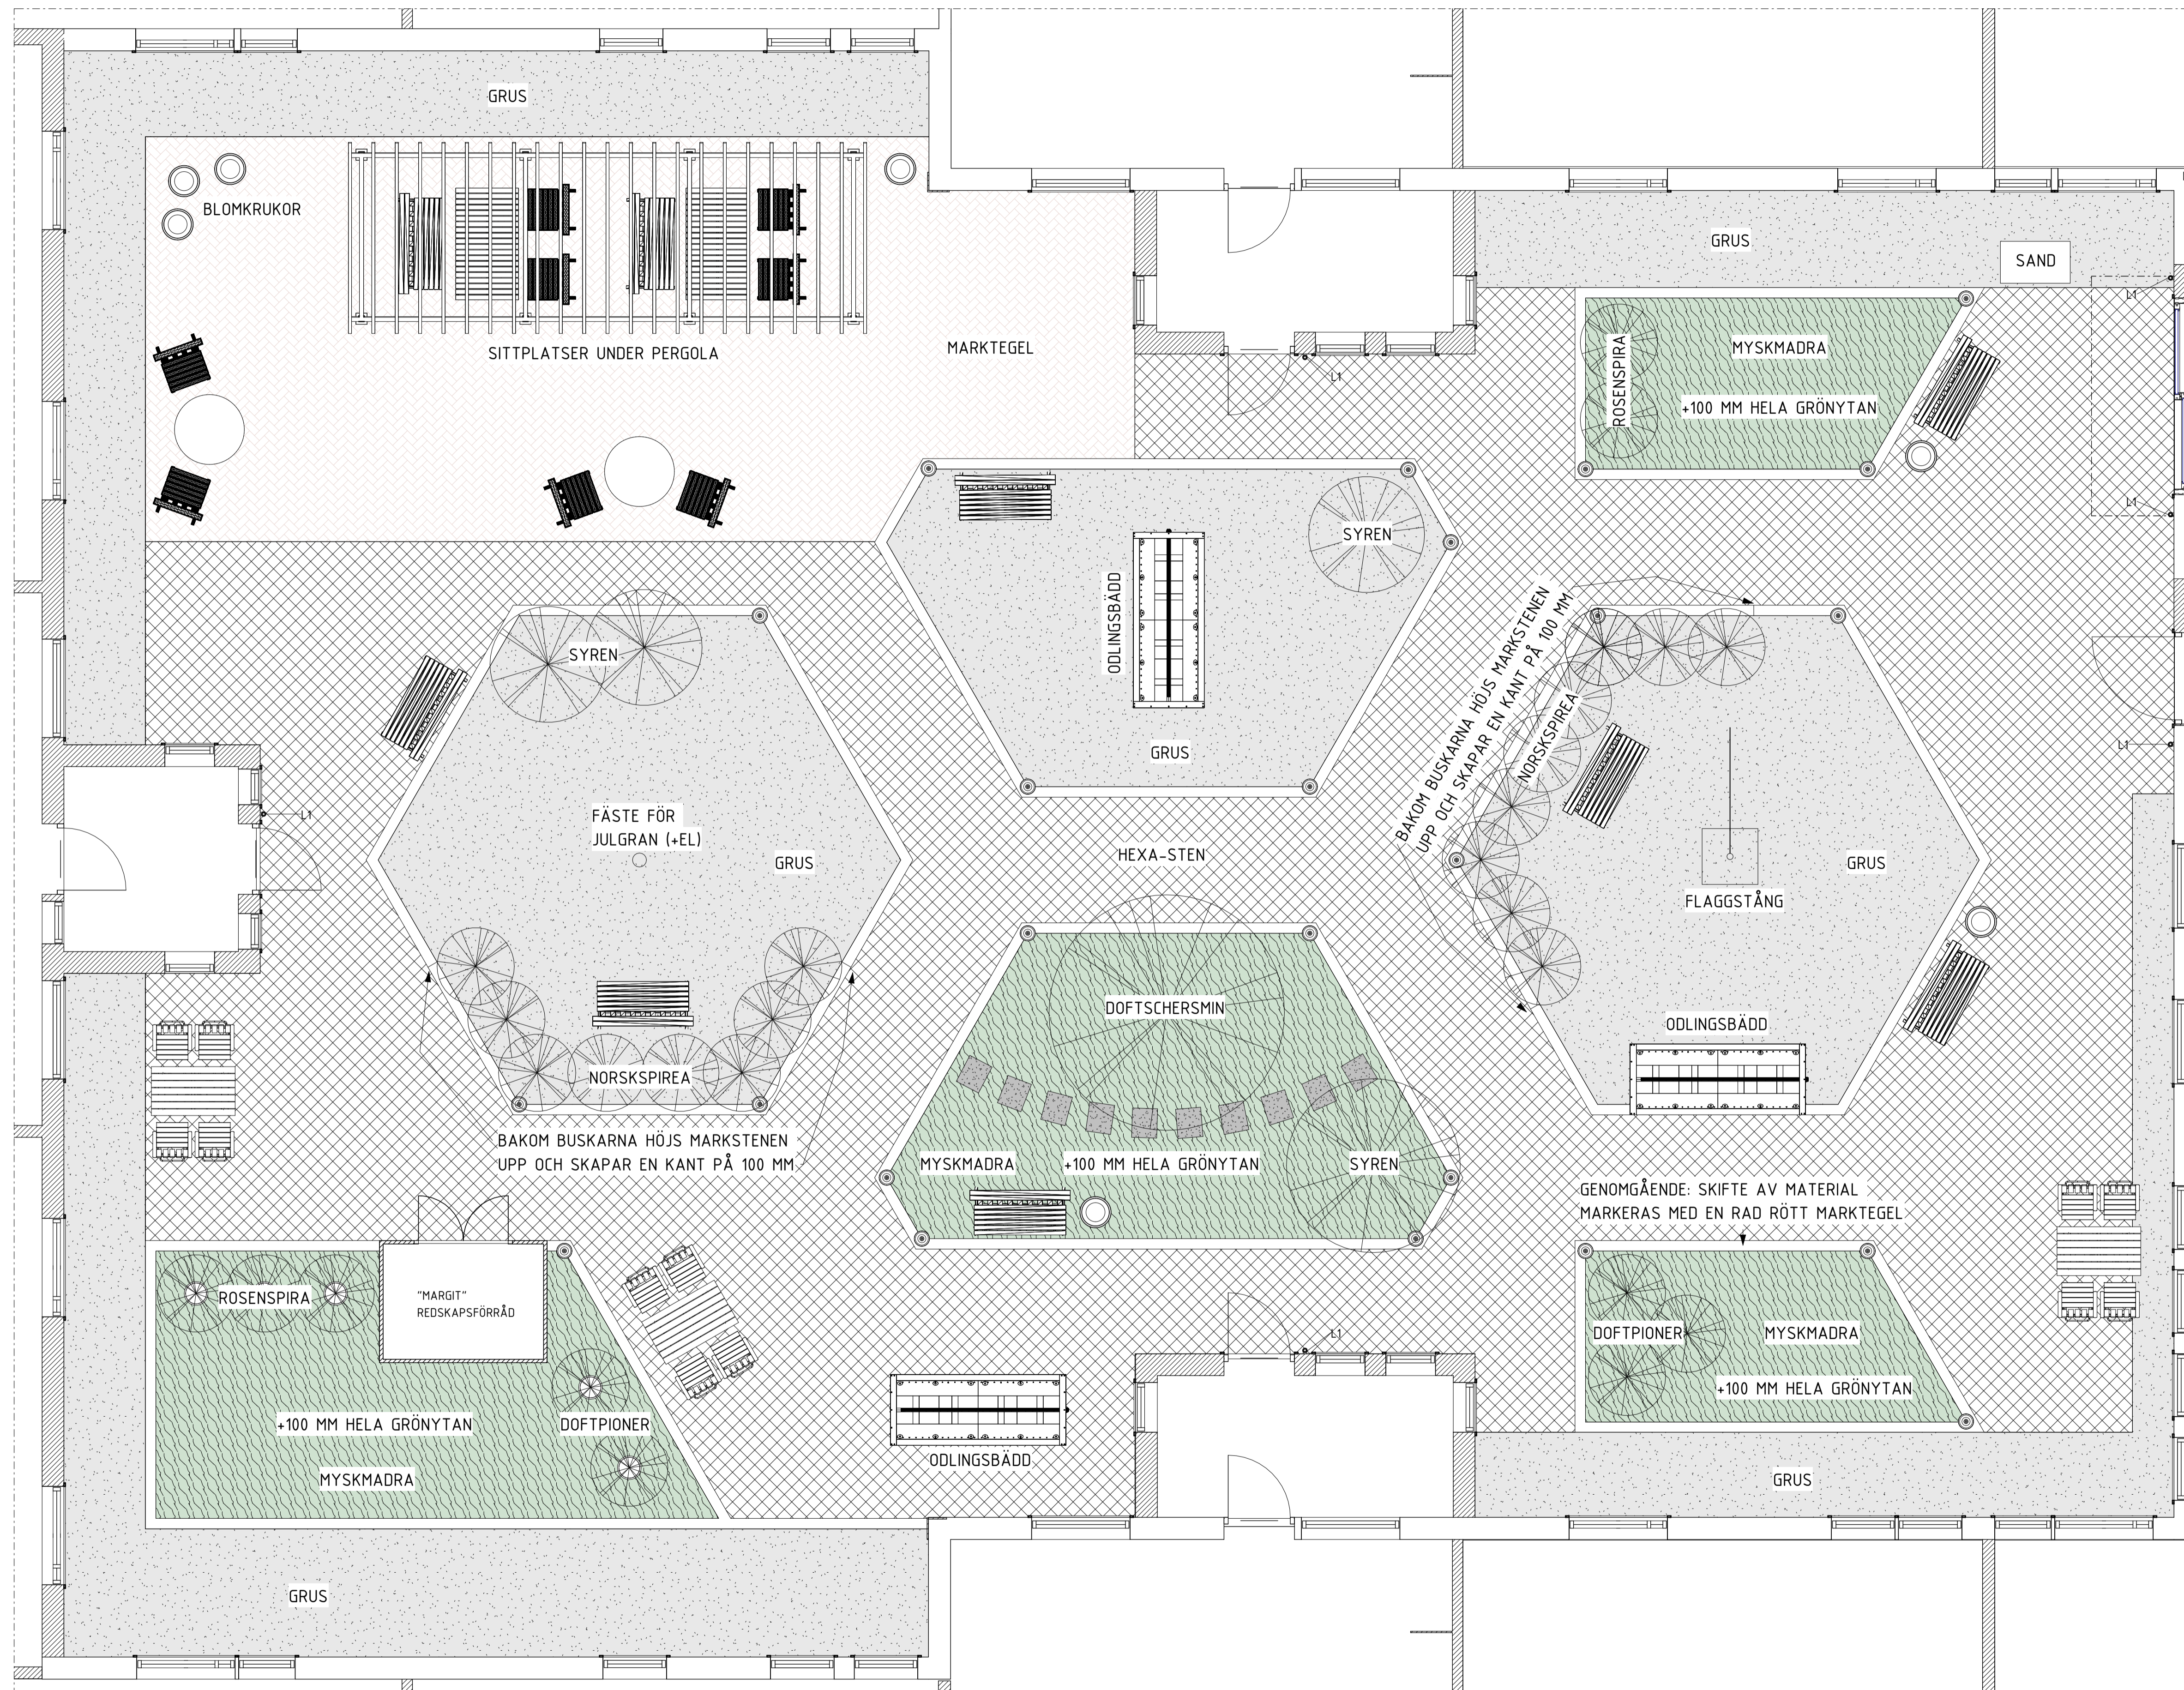

2025-03-18 14:53:26

SKALA 1:50 (A3 1:100)

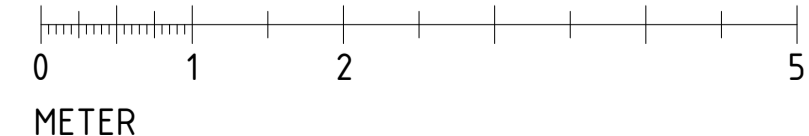

BET	ÄNDRINGEN AVSER	DATUM	SIGN
<b>FÖRFRÅGNINGSUNDERLAG</b>			
OM- OCH TILLBYGGNAD AV SÄRSKILT BOENDE LJUSDAL TÄLLE 35:2			
<b>LJUSDALS KOMMUN</b>			
A KONTROLLBOLAGET NORR AB tel. 026-16 60 30			
UPPDRAG NR S232	RITAD/KONSTR. AV S. SELIN	HANDLÄGGARE S. SELIN	
DATUM 2025-03-21	ANSVÄRIG V. LUNDIN		
TILL- OCH OMBYGGNAD SÄBO			
<b>INNERGÅRD</b>			
SKALA A1 1:50 A3 1:100	NUMMER A-01-1-101	BET	